



Dokumentace k řadovým domům




POHLED Z ULICE

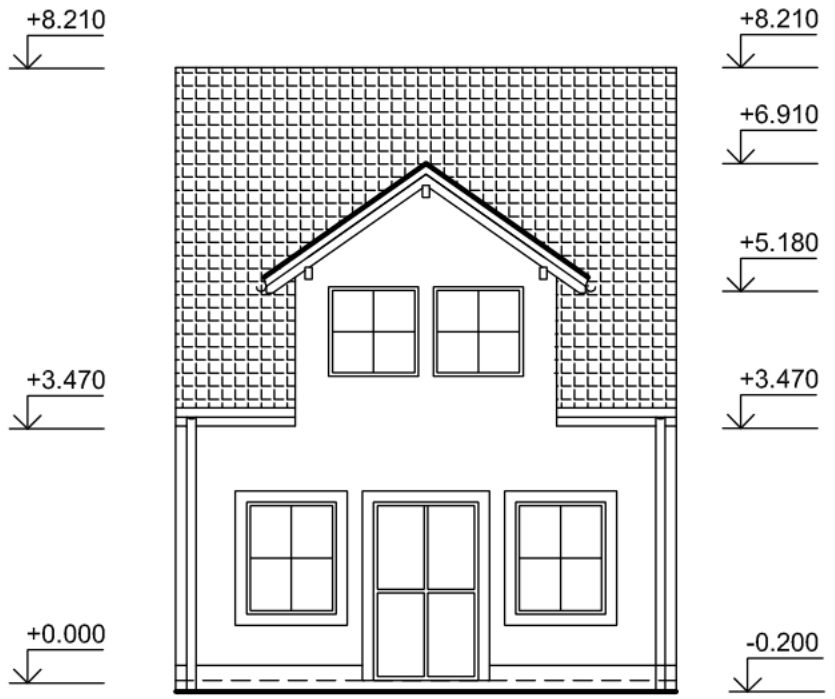

POHLED ZE ZAHRADY

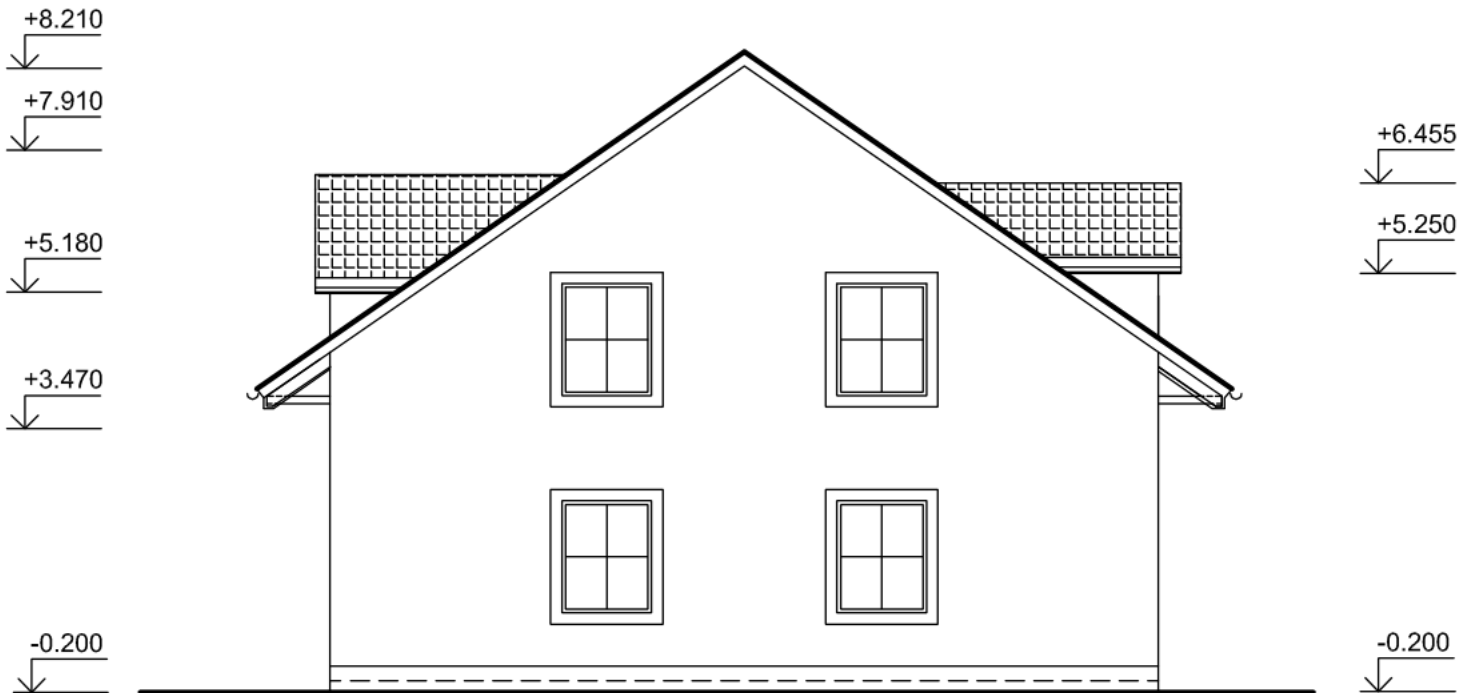


POHLED BOČNÍ

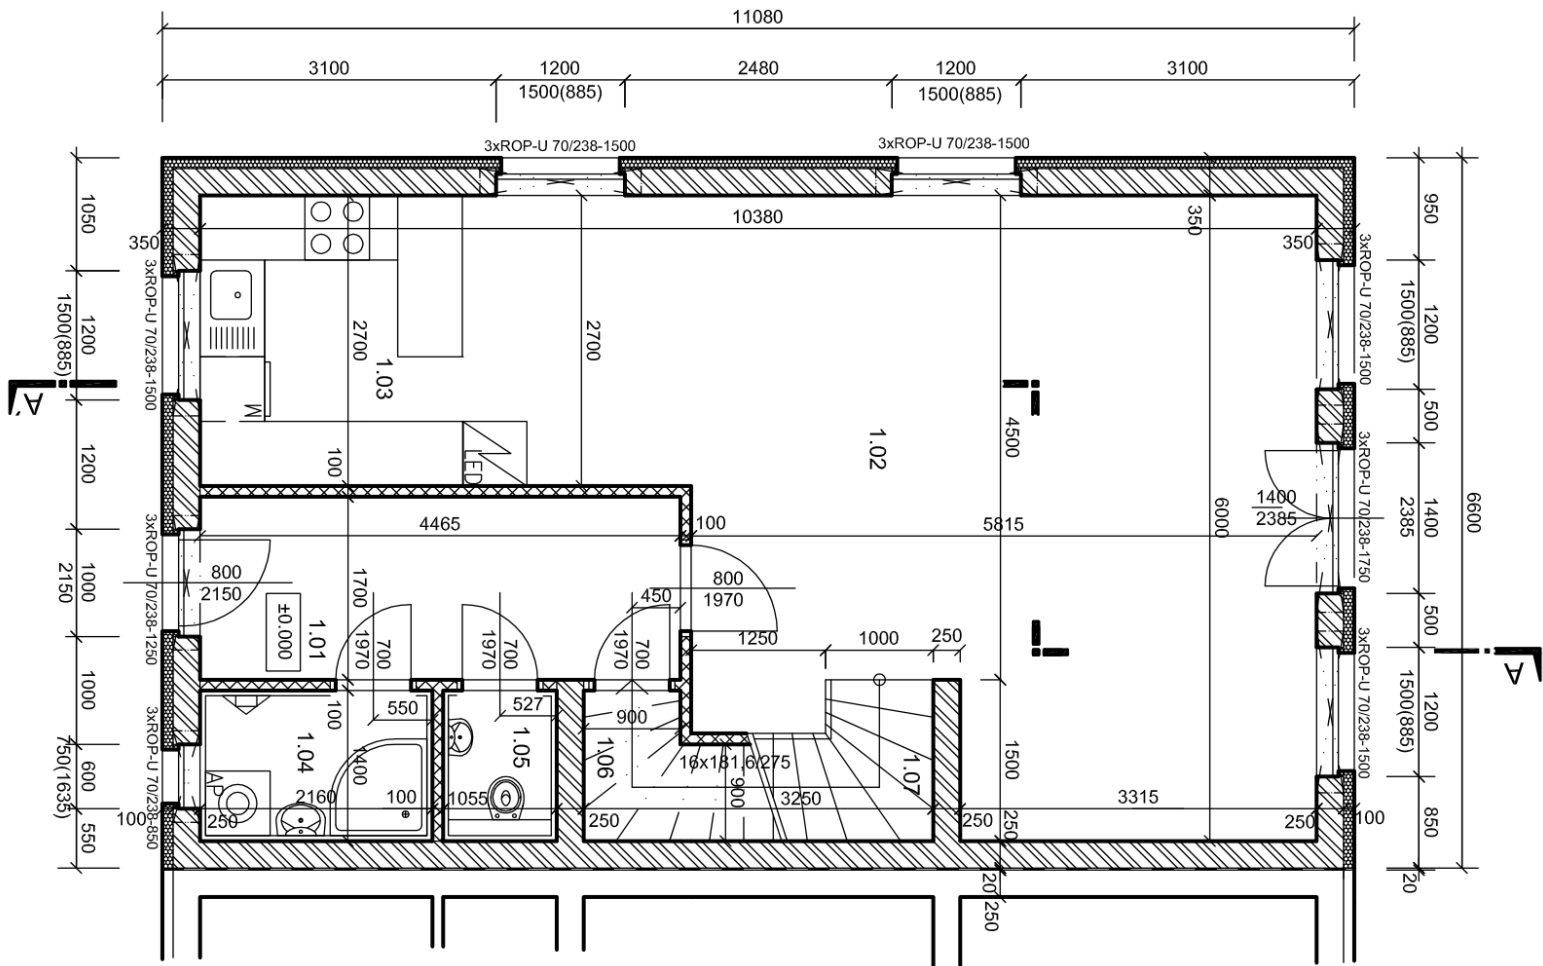

TABULKA MÍSTNOSTÍ :

Č.M.	NÁZEV MÍSTNOSTI	m ²	PODLAHA	OZN	POVRCH STĚN
1.01	CHODBA	7,6	KERAMICKÁ DLAŽBA	P1	OMÍTKA STĚN, KERAM. SOKL
1.02	OBÝVACÍ POKOJ	31,8	LAMINÁT. PLOVOUCÍ	P3	OMÍTKA STĚN, KERAM. SOKL
1.03	KUCHYŇ	12,1	LAMINÁT. PLOVOUCÍ	P3	OMÍTKA STĚN, PODLAHOVÁ LIŠTA
1.04	KOUPELNA	3,0	KERAMICKÁ DLAŽBA	P2	OMÍTKA STĚN, KER.OBKLD V=2000
1.05	WC	1,5	KERAMICKÁ DLAŽBA	P2	OMÍTKA STĚN, KER.OBKLD V=2000
1.06	KOMORA	1,8	KERAMICKÁ DLAŽBA	P1	OMÍTKA STĚN, KER. SOKL
1.07	SCHODIŠTĚ	4,3	DŘEVĚNÝ OBKLAD	P5	OMÍTKA STĚN, DŘEVĚNÝ SOKL

Prizemi

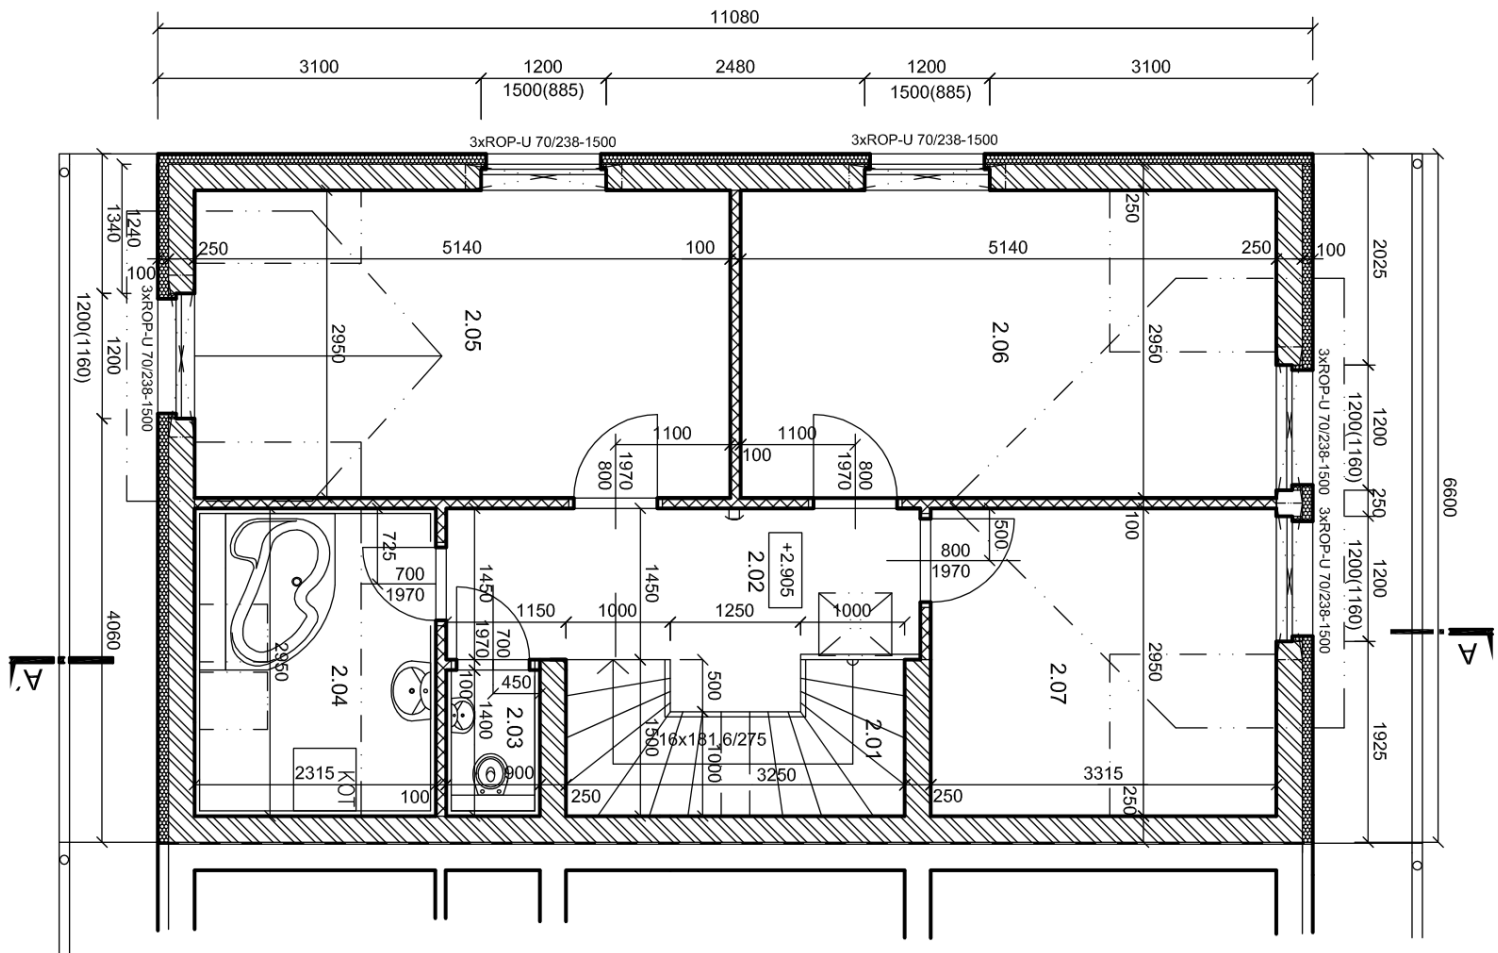

TABULKA MÍSTNOSTÍ :

Č.M.	NÁZEV MÍSTNOSTI	m ²	PODLAHA	OZN	POVRCH STĚN
2.01	SCHODIŠTĚ	4,3	DŘEVĚNÝ OBKLAD	P5	OMÍTKA STĚN, DŘEVĚNÝ SOKL
2.02	CHODBA	7,4	LAMINÁT. PLOVOUCÍ	P4	OMÍTKA STĚN, PODLAHOVÁ LIŠTA
2.03	WC	1,3	KERAMICKÁ DLAŽBA	P6	OMÍTKA STĚN, KER.OBKLAĐ v=2000
2.04	KOUPELNA	6,8	KERAMICKÁ DLAŽBA	P6	OMÍTKA STĚN, KER.OBKLAĐ v= 2000
2.05	POKOJ	15,2	LAMINÁT. PLOVOUCÍ	P4	OMÍTKA STĚN, PODLAHOVÁ LIŠTA
2.06	POKOJ	15,2	LAMINÁT. PLOVOUCÍ	P4	OMÍTKA STĚN, PODLAHOVÁ LIŠTA
2.07	POKOJ	9,8	LAMINÁT. PLOVOUCÍ	P4	OMÍTKA STĚN, PODLAHOVÁ LIŠTA

Podkroví

Kateřina Hocková

email: info@realityhockova.cz

tel: 606 458 821

www.realityhockova.cz